


専用階段の6段目と7段目が一番頭を打ちやすい。上にサービステーションの床面を延長しているからなおさらである。この図でもざりざりの寸法を求めている。断面詳細図で検証しておきたい箇所である

階段展開図 S=1/50

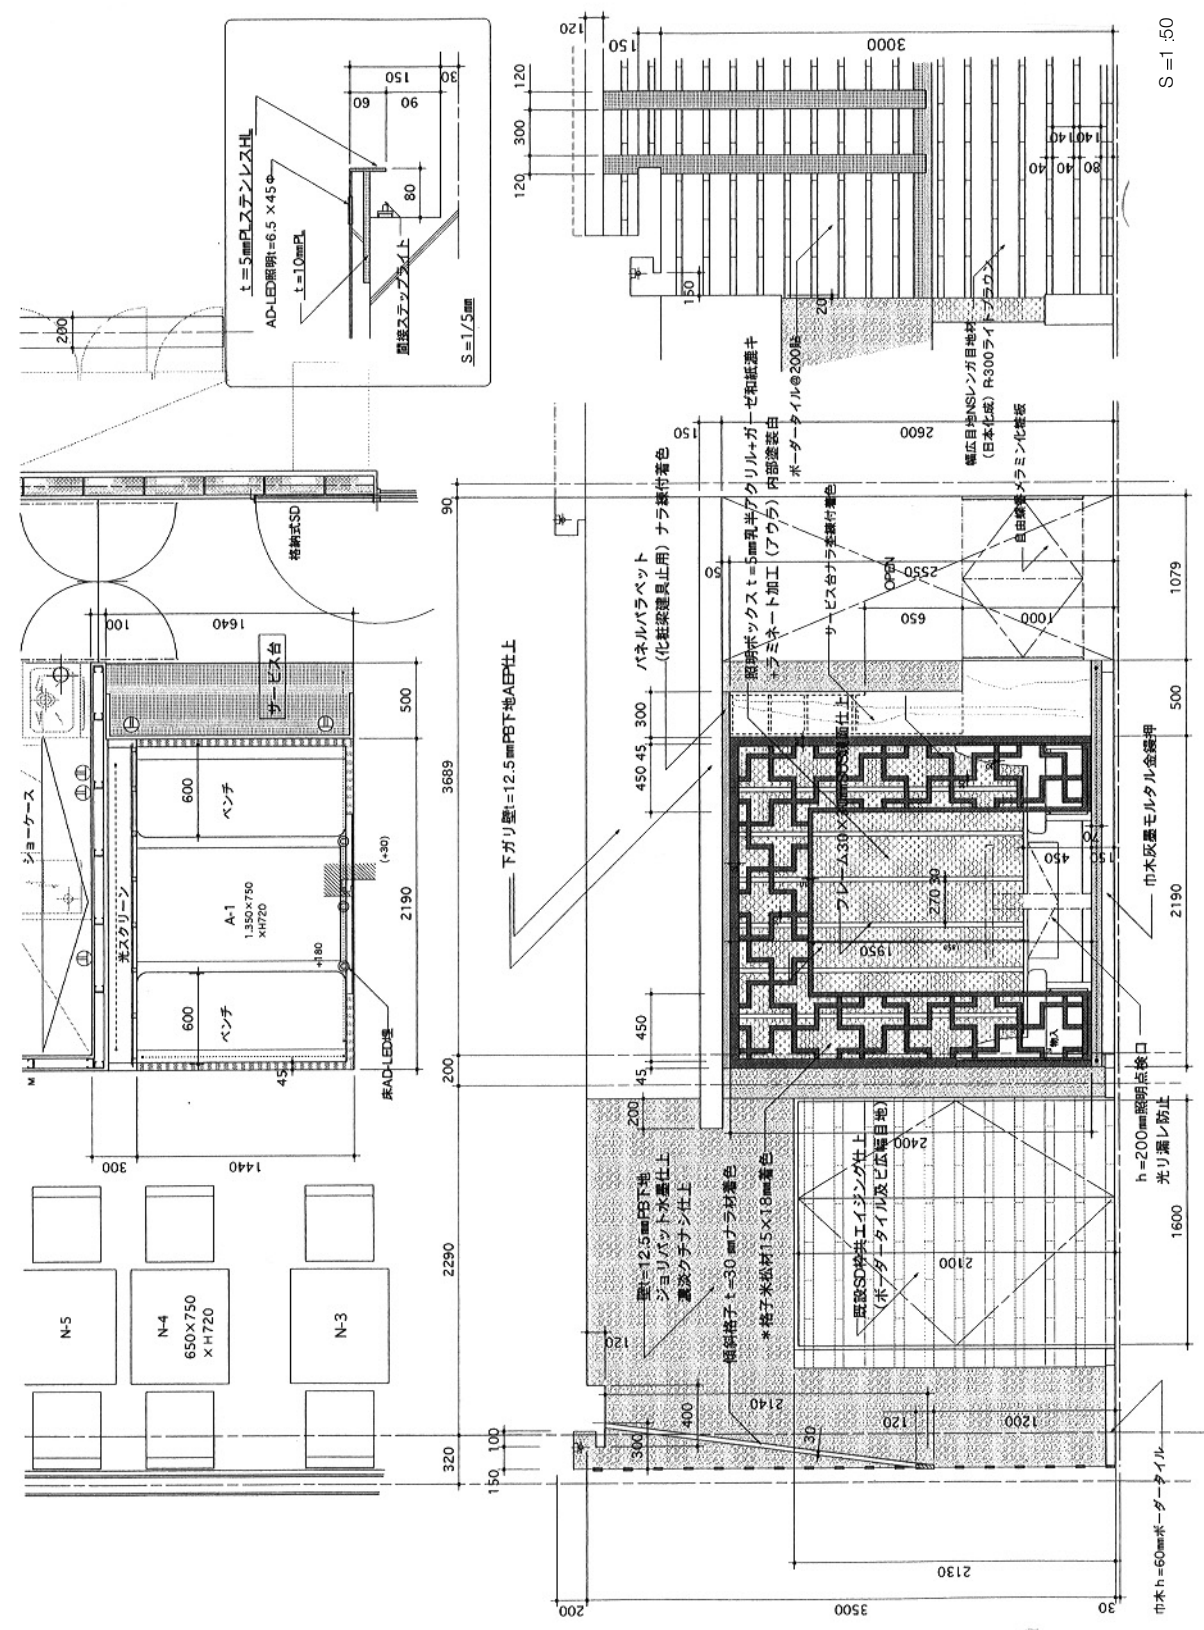

格子の詳細と間接照明の納まりを兼ねた断面詳細図。横配列の客席の間隔で構手から光源が見える恐れがある。斜め格子はそのための配慮である。またその部分の平面図を一緒に配置すれば図面が描きやすい。むしろ実施平面図からのコピーペーストである