



上/店内を厨房方向に見通す。ハンギングプランターや写真左手のトイレの上部など、人が触れない高さに植栽を配置している。下/テラス席夕景。軒部分にはハンギングプランターが吊られている。

## 森の中のエスケープハウス

この店舗は東京都による実施計画「2020年に向けた実行プラン」に基づき、都立公園としては初めて公募で選ばれた事業者が設置運営するレストランです。建築、内装、植栽計画をリックデザインが担当しており、「THE FORESTHOUSE」をコンセプトに、緑豊かな駒沢オリンピック公園の中にたたくむ大きな勾配屋根が印象的な建物をつくりました。開放的なテラス席とガラス張りの室内は、植物で溢れ、まるで森の中のエスケープハウスにいるかのような心地良さを味わえる非日常的な空間です。

イートウォークの運営する「Mr.FARMER（ミスターファーマー）」は、表参道や新宿、六本木に展開しており、今回で4店舗目になります。駒沢オリンピック公園店では近隣の農家が生産した野菜など、素材の力を生かしたサラダやサンドイッチ、オムレツなどのメ

ニューを提供。オールデイカフェレストランとしてにぎわっています。また、コミュニケーションの場としての役割を意図して、定期的にファーマーズマーケット（生産農家による直売会）を開催する他、親子向けに食育イベントや料理教室、大人向けにワインや日本酒と最適な料理を組み合わせたディナー、犬の飼育主向けに交流イベントなどを開催しています。

災害時には、徒歩帰宅者や地域住民を支援する拠点となり、東京都公園協会が被災状況や公共交通機関などの情報提供、登録不要の無料Wi-Fiを開放する他、モバイル機器の充電器や要配慮者向けの備蓄品、水、トイレなどを提供します。今後、全国の公園環境における「場」づくりのモデル施設になると確信しています。

（松本照久/リックデザイン）

### DATA

所在地：東京都世田谷区駒沢公園1丁目1-2  
設計協力：建築設計 時悠空間工房 鈴木康之 渡辺進次 特注照明 ザ・ヴィンテージハウス 家具 アスブルンド  
施工：大同工業


工事種別：内外装 新築  
床面積：199.25㎡（うち厨房56.61㎡、テラス110.89㎡）  
工期：2016年9月1日～2017年2月28日  
施工協力：照明器具/モデュレックス（客席） 大光電機（厨房）

### — 営業内容

開業：2017年3月15日  
営業時間：午前7時～午後9時  
定休日：なし  
電話：(03) 5432-7062  
経営者：株式会社イートウォーク  
従業員：サービス7人 厨房7人 合計14人  
客席数：135席（うちテラス69席）  
客単価：ランチ1500円 ディナー3000円  
主なメニューと単価：FARMER'S COBBサラダ オメガニックアガドレッシング1450円 ホワイトエッグオムレツ メキシカンサルサ&アボカド1390円 コールドプレスジュース/グリーンドクター850円

### — 主な仕上げ材料

屋根：ガルバリウム鋼板の上フッ素樹脂系塗料塗装  
テラス/ルーバー・ベイツ材の上木材保護着色塗料仕上げ（キシラデコール/大阪ガスケミカル）  
外壁：古材板貼り（USボード裏面使用/塚田木材）  
テラス/木塀・独立基礎+アルミ柱 プランターボックス・ベイツ材の上キシラデコール仕上げ  
外部柱：スチール錆止めの上ウレタン塗装  
外部床：外構/天然木材チップ舗装（ウッドファイバー/大成ロテック） テラス/デッキ・再生木（ルチアウッド/タンセイ）  
サイン：描き文字（黒）  
床：コンクリート金ゴテ押さえの上UC3分ツヤ仕上げ  
壁：客席/LGS組みPBt12.5下地セメント系タイル貼り（インブリック/名古屋モザイク工業） 目地詰めの上EP  
天井：LGS組みPBt12.5下地不燃木パネル貼り（リアルパネル ナララスティック/ニッシンイクス）  
家具：ベンチシート/背面・ファブリック張り 座面・ビニルレザー張り  
什器：カウンター/ジャーマンオーク材フローリング 貼り（バーンオーク/ニッシンイクス）+マシア貼り

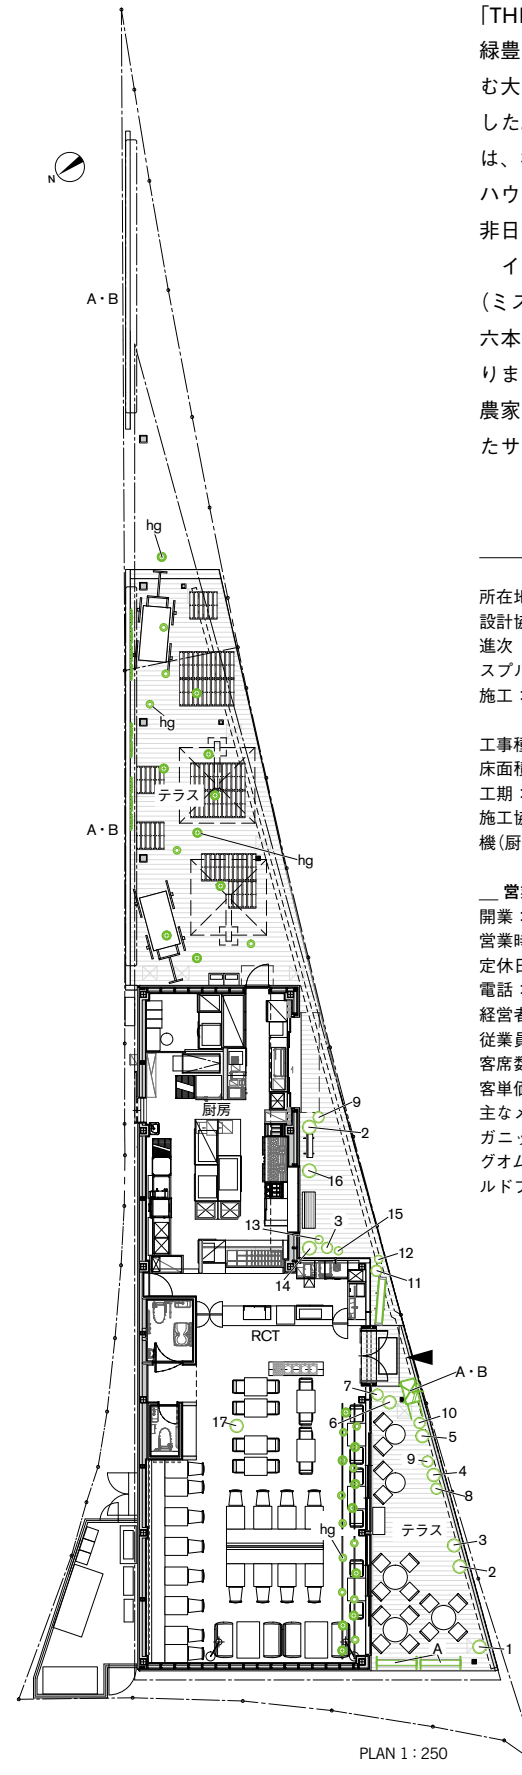

### — 植栽リスト

- |                |                  |
|----------------|------------------|
| 1. レモン         | 11. メキシカンバンブー    |
| 2. シェフレラ       | 12. チャメロプス       |
| 3. オリーブ        | 13. ロマンダラ        |
| 4. ノリナ         | 14. メーブルリーフ      |
| 5. オーガスタ       | 15. アカシア ブルーブッシュ |
| 6. アカシア フロリバンダ | 16. ボトルツリー       |
| 7. ユーカリ        | 17. フィカスアルテシマ    |
| 8. ティーツリー      | A. ハーブ各種         |
| 9. ローズマリー      | B. 特注ドリフトウッド     |
| 10. マホニア       | hg. ハンギングプランター   |